

ΕΦΗΜΕΡΙΣ ΤΗΣ ΚΥΒΕΡΝΗΣΕΩΣ
ΤΗΣ ΕΛΛΗΝΙΚΗΣ ΔΗΜΟΚΡΑΤΙΑΣ

ΑΘΗΝΑ 9 ΑΠΡΙΛΙΟΥ 1985 | ΤΕΥΧΟΣ ΤΕΤΑΡΤΟ | ΑΡΙΘΜΟΣ ΦΥΛΛΟΥ 140

ΠΕΡΙΕΧΟΜΕΝΑ

ΑΠΑΛΛΟΤΡΙΩΣΕΙΣ
ΑΠΟΦΑΣΕΙΣ

Αριθ. 1697 (1)

Κήρυξη αναγκαστικής απαλλοτριώσεως έκτασης 299 μ2 για την «κατασκευή δρόμου πρόσβασης στο Κ. Υγείας Γκούρας».

Ο ΝΟΜΑΡΧΗΣ ΚΟΡΙΝΘΙΑΣ

Έχοντας υπόψη:

1. Τις διατάξεις του Ν.Δ. 797/71 «περί αναγκαστικών απαλλοτριώσεων» σε συνδυασμό με το 139/71 Β.Δ. που δημοσιεύτηκε στο ΦΕΚ (αρ. 49/71).

2. Το άρθρο 23 του από 25.11.29 Δ/γματος για κωδικοποίηση των κειμένων διατάξεων για κατασκευή και συντήρηση οδών κ.λ.π.

3. Την απόφαση του Διοικητικού Συμβουλίου του Νομ/κού Ταμείου με αριθμό 356/31.1.85, αποφασίζουμε:

1. Κηρύσσουμε αναγκαστικά απαλλοτριωτέα για δημόσια ωφέλεια για την «κατασκευή δρόμου πρόσβασης στο Κέντρο Υγείας Γκούρας» έκταση 299 Μ2 μέσα στα όρια του οικισμού εικονιζόμενη στο από Ιαν. 85 κτηματολογικό διάγραμμα της ΔΤΥΝ Κορινθίας.

Σε όλη την απαλλοτριωμένη έκταση θα ισχύσουν οι διατάξεις του Ν.Δ. 797/71 και προβάλλουν δικαιώματα οι:


α) Γεώργιος Μούρτης και Ανδρέας Γεωργίου β) Κληρ. Γεωργίου Μάρκου γ) Νικόλαος Μπαλλής.

Η απαλλοτρίωση κηρύσσεται υπέρ του Δημοσίου και σε βάρος των πιστώσεων του Νομ/κού Ταμείου Κορινθίας για την αποζημίωση των πιο πάνω ιδιοκτητών.

Η παρούσα θα δημοσιευθεί στην Εφημερίδα της Κυβερνήσεως.

Κόρινθος, 27 Φεβρουαρίου 1985

Ο Νομάρχης
ΑΝΑΣΤ. ΣΤΑΥΡΟΠΟΥΛΟΣ

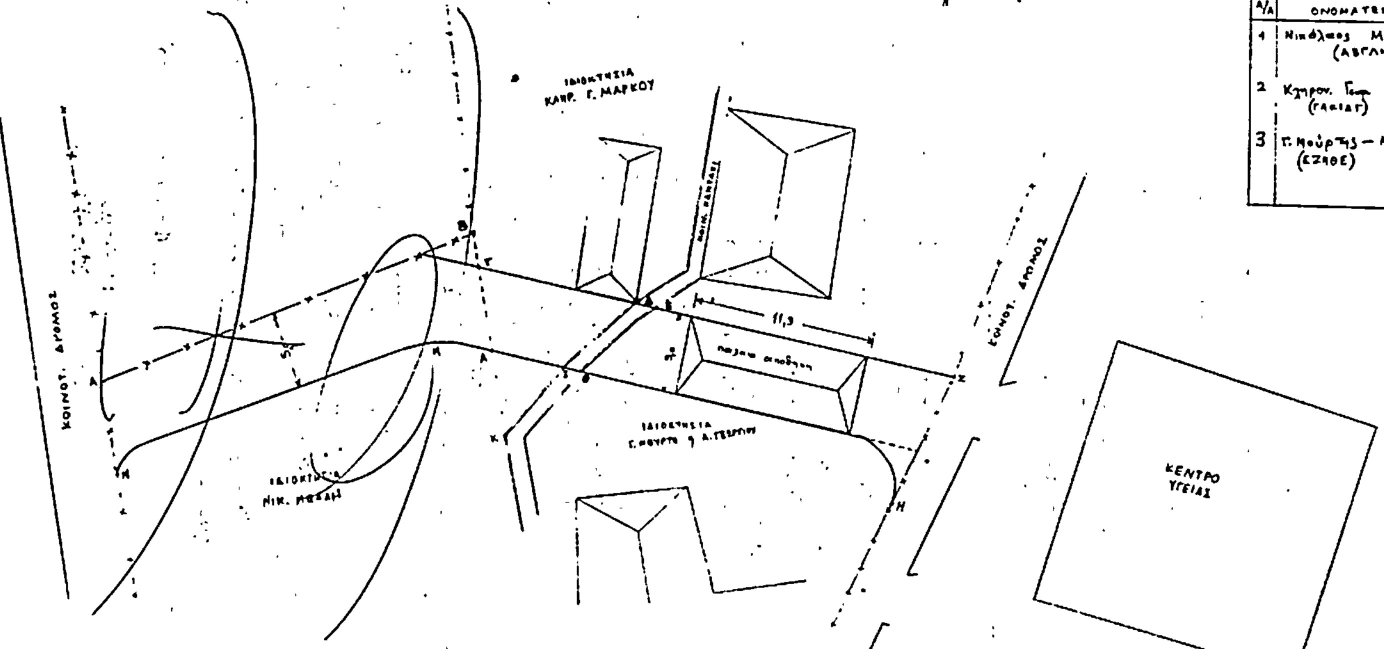

ΚΤΗΜΑΤΟΛΟΓΙΚΟΣ ΠΙΝΑΚΑΣ				
Α/Α	ΟΝΟΜΑΤΕΠΩΝΥΜΟ	ΔΙΕΥΘΥΝΣΗ ΚΑΤΟΙΚΙΑΣ	ΕΙΔΟΣ	ΕΠΙΦΑΝΕΙΑ Ή ΟΓΚΟΣ
1	Νικόλαος Μπαλής (ΑΒΓΑΜΝΑ)	ΗΠΑ	ΑΓΡΟΤΕΜΑΧΙΟ	134,0 m²
2	Κληρον. Γεωρ. Μάρκου (ΓΑΚΙΑΓ)	Γκούρα	ΑΓΡΟΤΕΜΑΧΙΟ	50,0 m²
3	Γ. Μούρτης – Α. Γεωργίου (ΕΖΗΘΕ)	Πάτρα	α) ΑΓΡΟΤΕΜΑΧΙΟ β) παρ. αποθήκη	115,0 m² 113,0 m³

ΚΟΡΙΝΘΟΣ ΙΑΝ 85

Ο ΣΥΝΤΑΞΑΣ

Αριθ. 374231/1369 (2)

Διόρθωση ασυμφωνίας μεταξύ εγκεκριμένου σχεδίου και της διαμορφωμένης στο έδαφος κατάστασης στην οδό Κομνηνών του Δήμου Κερατσινίου.

Ο ΝΟΜΑΡΧΗΣ ΔΙΑΜ/ΤΟΣ ΠΕΙΡΑΙΑ

Έχοντας υπόψη:

1. Το αρθρ. 6 του Ν. Δ/τος 17.7/16.8.1923.

2. Το Π. Δ/γμα της 18/27.10.1925 «περί τού τρόπου διορθώσεως ασυμφωνιών μεταξύ εγκεκριμένου σχεδίου και του επί του εδάφους εφαρμοσθέντος τοιούτου».

3. Το άρθρ. 2 του Β. Δ/γματος της 10.5/27.6.1958.

4. Το Ν. Δ/γμα 1147/72 «περί Διοικήσεως Μείζονος Πρωτευούσης», όπως τροποποιήθηκε και συμπληρώθηκε μέχρι σήμερα με τα Δ/γματα 1278/72 και 805/72 «περί διατηρουμένων υπέρ Νομάρχου Αττικής Αρμοδιοτήτων».

5. Την παρ. 2 του άρθρ. 4 του Ν. 1232/82 και τα άρθρ. 2 και 3 του Ν. 1235/82.

6. Την με αρ. 75724/1151/83 κοινή Απόφαση των Υπουργών Προεδρίας και Χωροταξίας, Οικισμού και Περιβάλλοντος (ΦΕΚ 767/Β/83) «περί Κωδικοποίησης-τροποποίησης και συμπλήρωσης συλλογικών οργάνων Γνωμοδοτικής και αποφασιστικής αρμοδιότητας Υπουργείου Χωροταξίας, Οικισμού και Περιβάλλοντος σε ενιαίο κείμενο».

7. Την με αρ. 4085/84 κοινή απόφαση του Νομάρχη Αττικής και του Νομάρχη Δ/σματος Πειραιά «περί αναθέσεως ασκήσεως αρμοδιοτήτων του Νομάρχη στους προϊσταμένους των Δημοσίων Πολιτικών Υπηρεσιών του Νομαρ/κού Δ/σματος Πειραιά».

8. Το με αρ. 369869/1107/οικ. έγγραφο της Δ/σης Πολ/μίας Πειραιά.

9. Την με αρ. 155/1984 απόφαση του Δημ. Συμβουλίου του Δήμου Κερατσινίου.

10. Την με αρ. 15/85 Γνωμοδότηση του Ν.Σ.Χ.Ο.Π., αποφασίζουμε:

Εγκρίνουμε τη διόρθωση της ασυμφωνίας στην οδό Κομνηνών του Δήμου Κερατσινίου και στο τμήμα της, που βρίσκεται στο Ο.Τ. που περικλείεται από τις οδούς Πλαστήρα, Προύσσης, Δωδεκανήσου και Κομνηνών, με:

1. Ακύρωση της Τ.Ε. 775/54 του Πολεοδ. Γραφείου Πειραιά.


2. Έγκριση της διαμορφωμένης οικοδομικής γραμμής ΑΒ και της ρυμοτομικής ΓΔ, όπως φαίνονται σημειωμένες με κόκκινο και πράσινο χρώμα στο διάγραμμα, που συνοδεύει την απόφαση.

Η απόφαση αυτή θα δημοσιευθεί στην Εφημερίδα της Κυβερνήσεως.

Πειραιάς, 21 Φεβρουαρίου 1985

Ο Νομάρχης

Α. ΦΟΥΡΑΣ

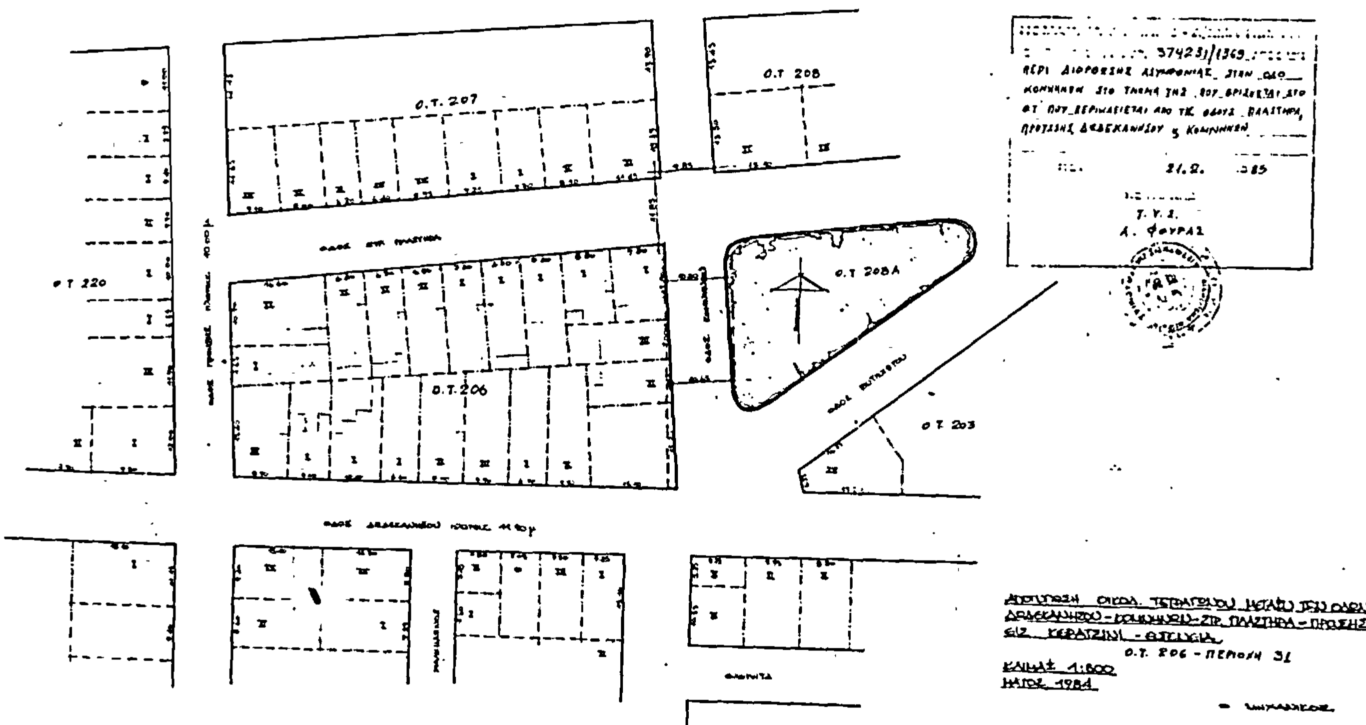

Αριθ. 398124 (3)

Τροποποίηση Ρ.Σ. Δήμου Κερατσινίου με χαρακτηρισμό σε πεζόδρομο της οδού Χριστοπούλου μεταξύ των οδών Σαλαμίνας και Φλέμιγκ.

Ο ΝΟΜΑΡΧΗΣ ΔΙΑΜ/ΤΟΣ ΠΕΙΡΑΙΑ

'Εχοντας υπόψη :

1. Το Ν.Δ. της 17.7/16.8.1923.
2. Την παρ. 2 του άρθρ. 4 του Ν. 622/1977.
3. Το Π.Δ. 443/2.11.83 (ΦΕΚ 165/Α/83).
4. Το Ν.Δ. 1147/72 «περί Διοικήσεως Μείζονος Πρωτευούσης».
5. Την εγκύκλιο με αρ. Δ7/131/17/11.12.72.
6. Το Π.Δ. 91/77 περί οργανισμού ΥΔΕ.
7. Τον Ν. 1032/80 περί ΥΧΟΠ.
8. Τους Ν. 1232/82 και 1235/82.
9. Την Υπουργική απόφαση 7524/1151/83 ΦΕΚ 767/Β/83.
10. Την με αρ. 51/82 απόφαση του ΔΣ Δήμου Κερατσινίου.
11. Την με αρ. 81/84 γνωμοδότηση του ΝΣΧΟΠ, αποφασίζουμε :

Εγκρίνουμε την τροποποίηση του ΡΣ Δήμου Κερατσινίου με χαρακτηρισμό σε πεζόδρομο της οδού Χριστοπούλου μεταξύ των οδών Σαλαμίνος και Φλέμιγκ.

Η απόφαση αυτή να δημοσιευθεί στην Εφημερίδα της Κυβερνήσεως.

Πειραιάς, 27 Φεβρουαρίου 1985

Ο Νομάρχης
Α. ΦΟΥΡΑΣ

ΚΕΡΑΤΣΙΝΙ ΚΛ. 1:500
ΠΕΡΙΟΧΗ 32 - 33

Αριθ. οικ. 297 (4)

Αναγνώριση της παρόδου Α-Β-Γ-Δ-Ε-Ζ-Α της οδού Αγίου Αντωνίου που βρίσκεται στη Βέροια και συγκεκριμένα στο Ο.Τ. 165, όπως αυτή φαίνεται στο τοπογραφικό διάγραμμα που συνοδεύει την παρούσα, ως προϋφισταμένης του έτους 1923.

Ο ΝΟΜΑΡΧΗΣ ΗΜΑΘΙΑΣ

Έχοντας υπόψη :

1. Το Ν.Δ. της 17.7.1923 «περί σχεδίων πόλεων κλπ.».

2. Την Ε 20014/16.6.1977 ορθή επανάληψη και συμπλήρωση της εγκυκλίου 34 «σχετικά με ιδιωτικούς οδούς που προϋπάρχουν του 1923».

3. Την από 1.11.1983 αίτηση των Κούσιου Γεωργίου του Δημ. και Γραμιτσάνου Γεωργίου του Βίκτωρος.

4. Τους υποβληθέντες τίτλους ιδιοκτησίας.

5. Το τοπογραφικό διάγραμμα του Πολιτικού Μηχ/κού Χαραμπ. Θ. Καμπουρίδη στο οποίο απεικονίζεται η υπόψη πάροδος.

6. Τη γνωμοδότηση του Συμβουλίου ΧΟΠ Ν. Ημαθίας που διατυπώνεται στο από 1.10.1984 το πρακτικό (Θέμα δεύτερο) του.


7. Το από 24.1.1936 εγκριτικό διάταγμα του ρυμοτομικού σχεδίου Βεροίας, αποφασίζουμε :

Την αναγνώριση της παρόδου Α-Β-Γ-Δ-Ε-Ζ-Α της οδού Αγίου Αντωνίου που βρίσκεται στο Ο.Τ. 165 στη Βέροια σαν προϋφισταμένης του έτους 1923.

Η απόφαση αυτή να δημοσιευθεί στην Εφημερίδα της Κυβερνήσεως.

Βέροια, 24 Ιανουαρίου 1985

Ο Νομάρχης
ΝΙΚΟΣ ΠΙΝΑΚΙΔΗΣ

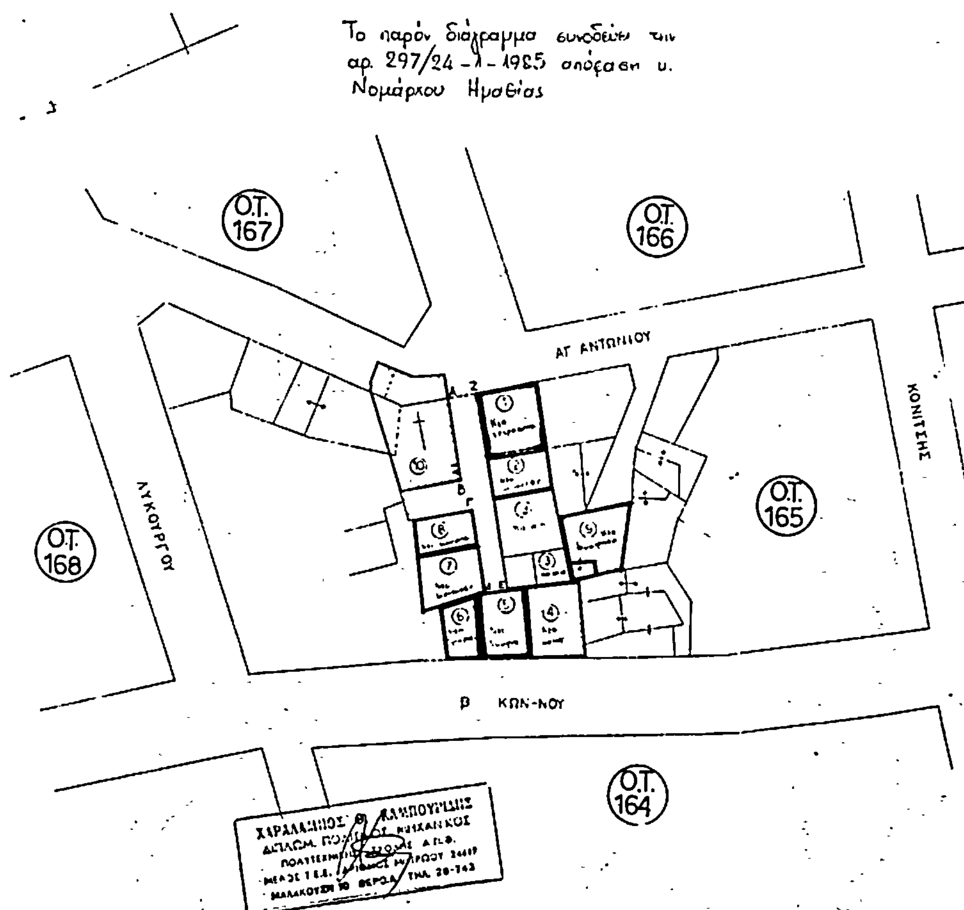

Α ·Θ. 966 (5)

Αναστολή για ένα εξάμηνο των οικοδομικών εργασιών (κατεδαφίσεις - ανεγέρσεις νέων οικοδομών) στις περιοχές των παραδοσιακών οικιστικών συνόλων πόλεως Ναούσης.

Ο ΝΟΜΑΡΧΗΣ ΗΜΑΘΙΑΣ

Έχοντας υπόψη :

1. Τις διατάξεις του από 17.7.1923 Ν. Δ/τος «περί σχεδίων πόλεων, κωμών και οικισμού του Κράτους και οικοδομής αυτών» και ιδιαίτερα του άρθρου 8 και 85Α' (ΦΕΚ 228), όπως συμπληρώθηκε με το άρθρο 1 του Ν. 651/77 (ΦΕΚ 68Α).

2. Την παρ. 2 του άρθρου 1 του Α.Ν. 314/1968 (ΦΕΚ/48) όπως ισχύει σήμερα, μετά την τροποποίησή της, με την παρ. 15 του άρθρου 8 του Ν. 1512/11.1.85 (ΦΕΚ 4Α).

3. Το Ν. 1032/80 (ΦΕΚ 57Α') της 11/4.3.80 «περί συστάσεως Υπουργείου Χωροταξίας Οικισμού και Περιβάλλοντος».

4. Το Π.Δ. 1006/80 (ΦΕΚ 253/Α/30.10.80) «περί μεταβιβάσεως αρμοδιοτήτων Πολεοδομικών Εφαρμογών στο Δήμο Η.Π. Ναούσης».

5. Την 253/84 απόφαση του Δημοτικού Συμβουλίου Νάουσας (εγκριτική η με αριθ. πρωτ. 17623/4.12.84 απόφαση Νομαρχίας Ημαθίας), με την οποία το Δημοτικό Συμβούλιο Νάουσας γνωμοδότησε ομόφωνα υπέρ της αναστολής για ένα εξάμηνο των οικοδομικών εργασιών (κατεδαφίσεις-ανεγέρσεις νέων οικοδομών) στις περιοχές των παραδοσιακών οικιστικών συνόλων της πόλης, όπως προτείνονται από την Πολεοδομική μελέτη επέκτασης αναθεώρησης Νάουσας, που συντάσσεται στα πλαίσια της ΕΠΑ και ανέθεσε τη σύνταξη ειδικών μελετών για την οικιστική ρύθμιση του θέματος των παραδοσιακών κτιρίων και συνόλων.


6. Την από τα πράγματα επιβεβλημένη ανάγκη απαγόρευσης των οικοδομικών εργασιών κατά τη διάρκεια εκπόνησης της μελέτης στις περιοχές των οικιστικών παραδοσιακών συνόλων, αποφασίζουμε :

Αναστέλλουμε για ένα εξάμηνο τις οικοδομικές εργασίες (κατεδαφίσεις-ανεγέρσεις νέων οικοδομών) στις περιοχές των παραδοσιακών οικιστικών συνόλων της Νάουσας, όπως απεικονίζονται στα σχετικά διαγράμματα της μελέτης «επέκτασης-αναθεώρησης του σχεδίου πόλεως Ναούσης» που συντάσσεται στα πλαίσια της ΕΠΑ και τα οποία συνοδεύουν την παρούσα (γραμμή ορίου αξιολόγου παραδοσιακού ή διατηρητέου συνόλου).

Νάουσα, 5 Μαρτίου 1985

Ο Νομάρχης
ΝΙΚΟΣ ΠΙΝΑΚΙΔΗΣ



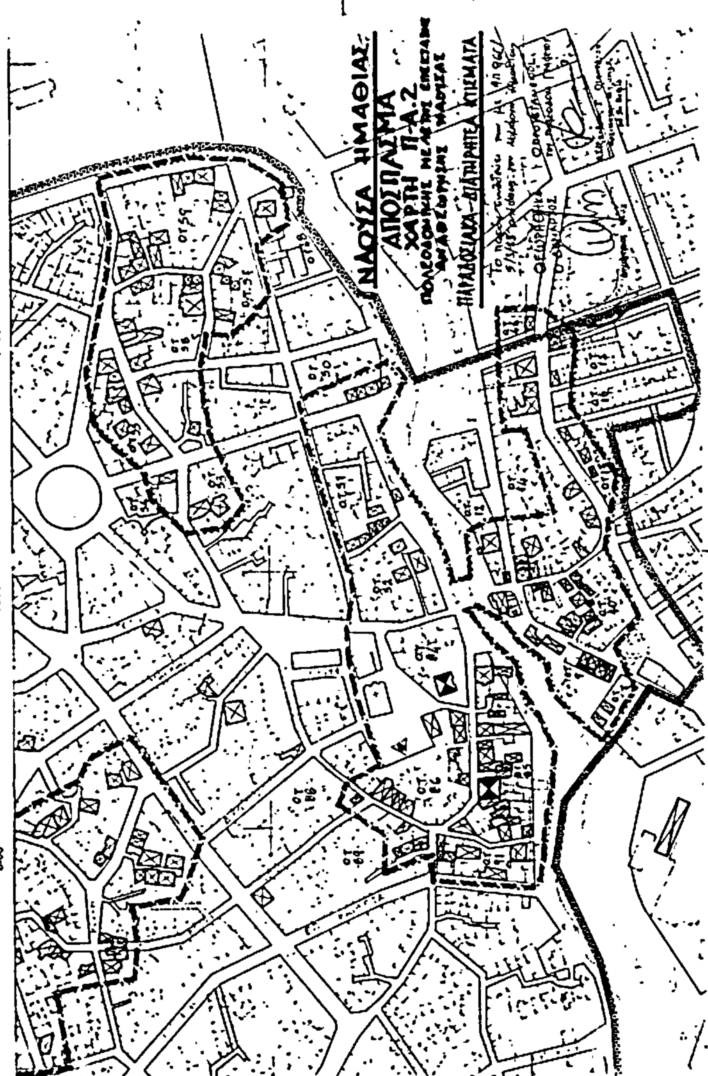

Αριθ. 631 (6)

Τροποποίηση του ρυμοτομικού σχεδίου Τυρνάβου, Ν. Λάρισας.

Ο ΝΟΜΑΡΧΗΣ ΛΑΡΙΣΑΣ

Έχοντας υπόψη:

1. Τις διατάξεις του από 17.7.1923 Ν. Δ/τος (ΦΕΚ 288Α/1923) «περί σχεδίων πόλεων, κωμών και συνοικισμών του κράτους και οικοδομής αυτών» όπως τούτο τροποποιημένο ισχύει και ειδικότερα τα άρθρα 2 και 9 αυτού.

2. Τις διατάξεις του Α.Ν. 314/1968 (ΦΕΚ 47 Α'/1968) περί παροχής εις τον Υπουργόν βορείου Ελλάδος και τους Νομάρχας αρμοδιότητος επί θεμάτων εγκρίσεως, τροποποιήσεως σχεδίων πόλεων και κωμών όπως αντικαταστάθηκε με το Ν.Δ. 1018/1971 (ΦΕΚ 220 Α') και συμπληρώθηκε με την παρ. 2 του αρ. 33 του Ν. 1337/1983 «Επέκταση των πολεοδομικών σχεδίων κ.λ.π.» (ΦΕΚ 33 Α'/83).

3. Το Π. Δ/μα 443/2.11.83 (ΦΕΚ 165Α'/83) «Μεταβίβαση αρμοδιότητος στους Νομάρχες έγκρισης τροπ/σεων ρυμοτομικών σχεδίων και επιβολής προκηπίων», επίσης:

α) Την 25/1983, 53/1983 και 104/1984 αποφάσεις του Δημοτικού Συμβουλίου Τυρνάβου.


β) Την 8/1/24.1.85 γνωμοδότηση του Συμβουλίου Χ.Ο.Π Νομού και επειδή η προτεινόμενη τροποποίηση αποσκοπεί στη βελτίωση των συνθηκών κυκλοφορίας στο Κέντρο της πόλης, αποφασίζουμε:

Εγκρίνουμε την τροποποίηση του ρυμοτομικού σχεδίου Τυρνάβου που συνίσταται σε αύξηση του πλάτους της οδού Δημοκρατίας από 10 μ. σε 14 μέτρα όπως φαίνεται στο σχεδιάγραμμα που συνοδεύει αυτή την απόφαση.

Η απόφαση αυτή μαζί με το σχεδιάγραμμα που τη συνοδεύει να δημοσιευθεί στην Εφημερίδα της Κυβερνήσεως.

Λάρισα, 8 Φεβρουαρίου 1985

Ο Νομάρχης
ΑΠ. ΒΛΑΣΙΑΔΗΣ

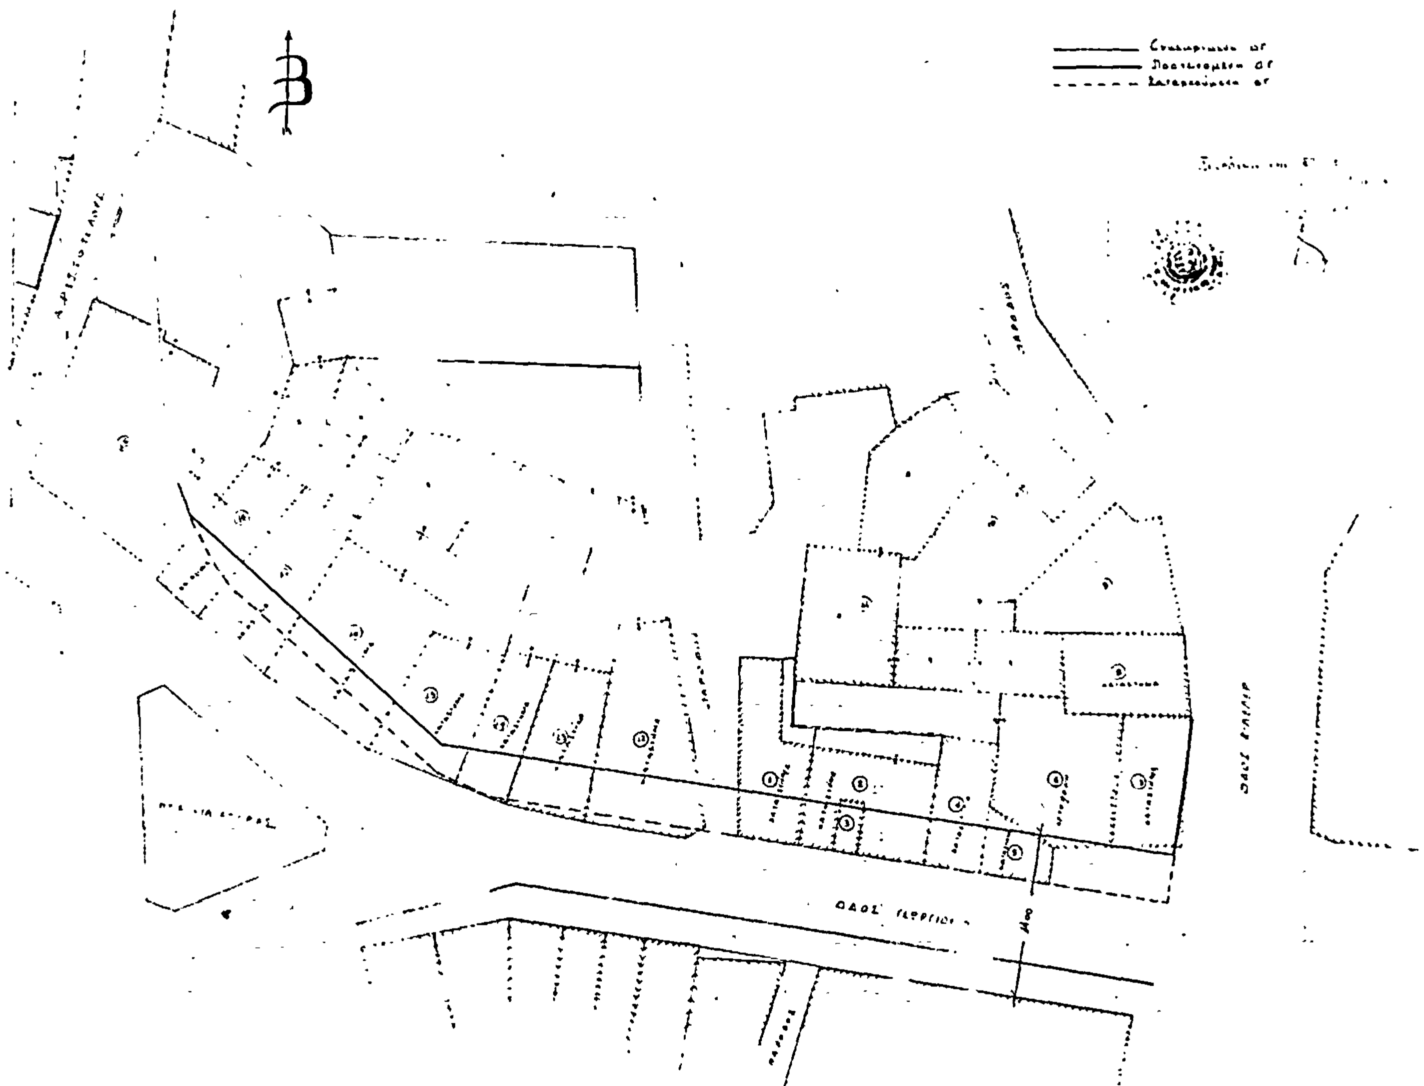

Α ·θ. 966 (5)

Αναστολή για ένα εξάμηνο των οικοδομικών εργασιών (κατεδαφίσεις - ανεγέρσεις νέων οικοδομών) στις περιοχές των παραδοσιακών οικιστικών συνόλων πόλεως Ναούσης.

Ο ΝΟΜΑΡΧΗΣ ΗΜΑΘΙΑΣ

Έχοντας υπόψη:

1. Τις διατάξεις του από 17.7.1923 Ν. Δ/τος «περί σχεδίων πόλεων, κωμών και οικισμού του Κράτους και οικοδομής αυτών» και ιδιαίτερα του άρθρου 8 και 85Α' (ΦΕΚ 228), όπως συμπληρώθηκε με το άρθρο 1 του Ν. 651/77 (ΦΕΚ 68Α).

2. Την παρ. 2 του άρθρου 1 του Α.Ν. 314/1968 (ΦΕΚ/48) όπως ισχύει σήμερα, μετά την τροποποίησή της, με την παρ. 15 του άρθρου 8 του Ν. 1512/11.1.85 (ΦΕΚ 4Α).

3. Το Ν. 1032/80 (ΦΕΚ 57Α') της 11/4.3.80 «περί συστάσεως Υπουργείου Χωροταξίας Οικισμού και Περιβάλλοντος».

4. Το Π.Δ. 1006/80 (ΦΕΚ 253/Α/30.10.80) «περί μεταβιβάσεως αρμοδιοτήτων Πολεοδομικών Εφαρμογών στο Δήμο Η.Π. Ναούσης».


5. Την 253/84 απόφαση του Δημοτικού Συμβουλίου Νάουσας (εγκριτική η με αριθ. πρωτ. 17623/4.12.84 απόφαση Νομαρχίας Ημαθίας), με την οποία το Δημοτικό Συμβούλιο Νάουσας γνωμοδότησε ομόφωνα υπέρ της αναστολής για ένα εξάμηνο των οικοδομικών εργασιών (κατεδαφίσεις-ανεγέρσεις νέων οικοδομών) στις περιοχές των παραδοσιακών οικιστικών συνόλων της πόλης, όπως προτείνονται από την Πολεοδομική μελέτη επέκτασης αναθεώρησης Νάουσας, που συντάσσεται στα πλαίσια της ΕΠΑ και ανέθεσε τη σύνταξη ειδικών μελετών για την οριστική ρύθμιση του θέματος των παραδοσιακών κτιρίων και συνόλων.


6. Την από τα πράγματα επιβεβλημένη ανάγκη απαγόρευσης των οικοδομικών εργασιών κατά τη διάρκεια εκπόνησης της μελέτης στις περιοχές των οικιστικών παραδοσιακών συνόλων, αποφασίζουμε:

Αναστέλλουμε για ένα εξάμηνο τις οικοδομικές εργασίες (κατεδαφίσεις-ανεγέρσεις νέων οικοδομών) στις περιοχές των παραδοσιακών οικιστικών συνόλων της Νάουσας, όπως απεικονίζονται στα σχετικά διαγράμματα της μελέτης «επέκτασης-αναθεώρησης του σχεδίου πόλεως Ναούσης» που συντάσσεται στα πλαίσια της ΕΠΑ και τα οποία συνοδεύουν την παρούσα (γραμμή ορίου αξιολόγου παραδοσιακού ή διατηρητέου συνόλου).

Νάουσα, 5 Μαρτίου 1985

Ο Νομάρχης
ΝΙΚΟΣ ΠΙΝΑΚΙΔΗΣ

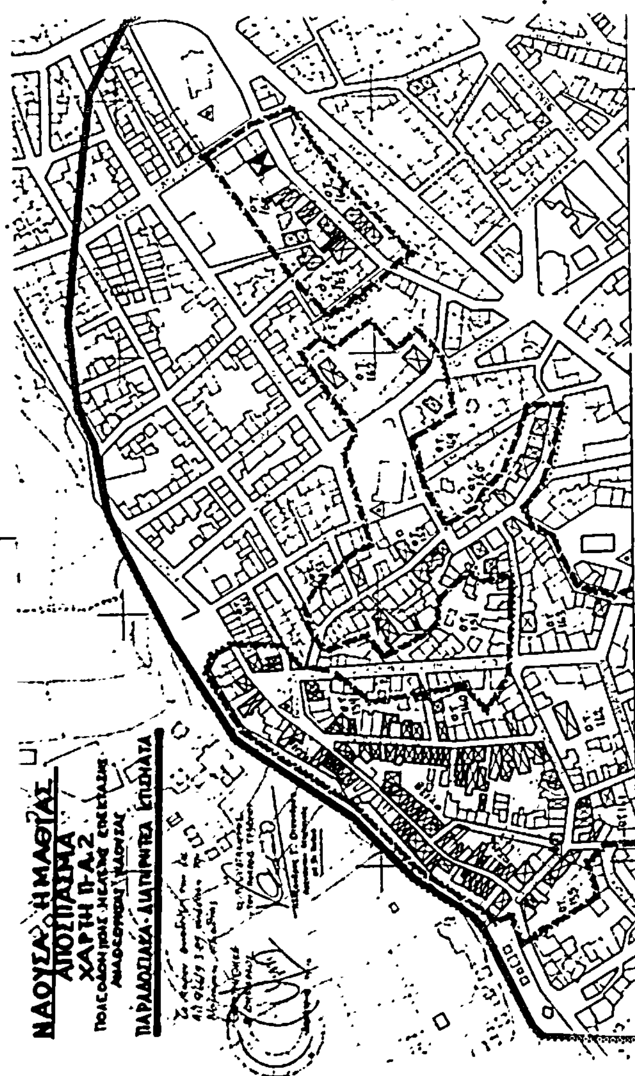

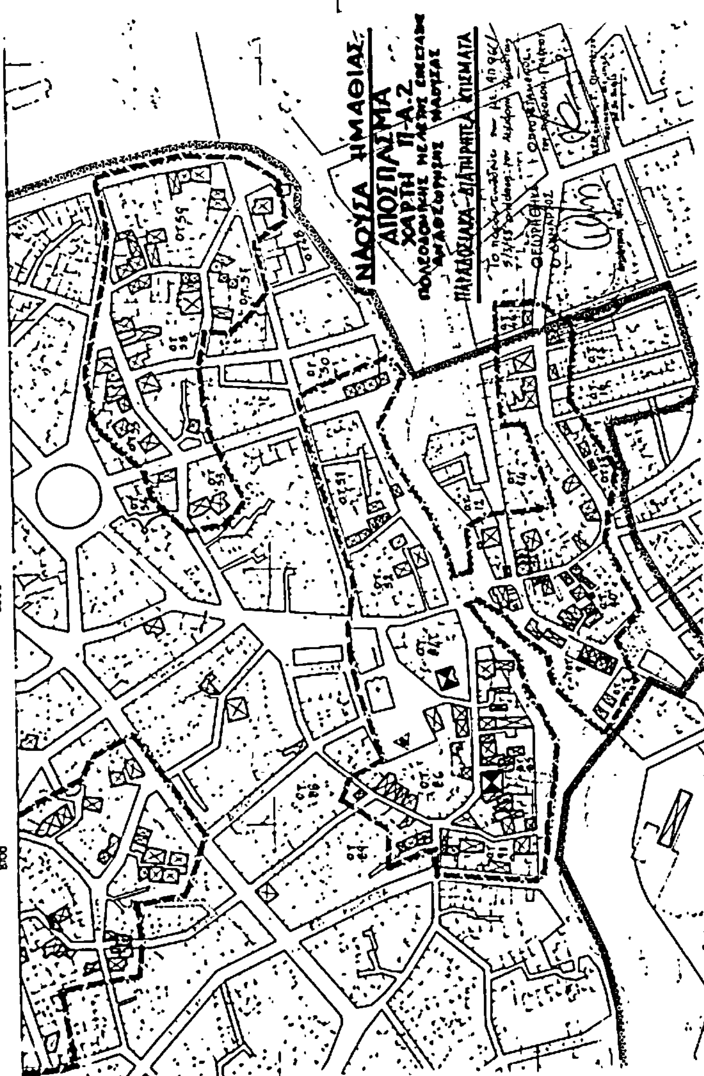

Αριθ. 631 (6)

Τροποποίηση του ρυμοτομικού σχεδίου Τυρνάβου, Ν. Λάρισας.

Ο ΝΟΜΑΡΧΗΣ ΛΑΡΙΣΑΣ

Έχοντας υπόψη:

1. Τις διατάξεις του από 17.7.1923 Ν. Δ/τος (ΦΕΚ 288Α/1923) «περί σχεδίων πόλεων, κωμών και συνοικισμών του κράτους και οικοδομής αυτών» όπως τούτο τροποποιημένο ισχύει και ειδικότερα τα άρθρα 2 και 9 αυτού.

2. Τις διατάξεις του Α.Ν. 314/1968 (ΦΕΚ 47 Α'/1968) περί παροχής εις τον Υπουργόν βορείου Ελλάδος και τους Νομάρχας αρμοδιότητος επί θεμάτων εγκρίσεως, τροποποιήσεως σχεδίων πόλεων και κωμών όπως αντικαταστάθηκε με το Ν.Δ. 1018/1971 (ΦΕΚ 220 Α') και συμπληρώθηκε με την παρ. 2 του αρ. 33 του Ν. 1337/1983 «Επέκταση των πολεοδομικών σχεδίων κ.λ.π.» (ΦΕΚ 33 Α'/83).

3. Το Π. Δ/μα 443/2.11.83 (ΦΕΚ 165Α'/83) «Μεταβίβαση αρμοδιότητος στους Νομάρχες έγκρισης τροπ/σεων ρυμοτομικών σχεδίων και επιβολής προκηπίων», επίσης:

α) Την 25/1983, 53/1983 και 104/1984 αποφάσεις του Δημοτικού Συμβουλίου Τυρνάβου.


β) Την 8/1/24.1.85 γνωμοδότηση του Συμβουλίου Χ.Ο.Π Νομού και επειδή η προτεινόμενη τροποποίηση αποσκοπεί στη βελτίωση των συνθηκών κυκλοφορίας στο Κέντρο της πόλης, αποφασίζουμε:

Εγκρίνουμε την τροποποίηση του ρυμοτομικού σχεδίου Τυρνάβου που συνίσταται σε αύξηση του πλάτους της οδού Δημοκρατίας από 10 μ. σε 14 μέτρα όπως φαίνεται στο σχεδιάγραμμα που συνοδεύει αυτή την απόφαση.

Η απόφαση αυτή μαζί με το σχεδιάγραμμα που τη συνοδεύει να δημοσιευθεί στην Εφημερίδα της Κυβερνήσεως.

Λάρισα, 8 Φεβρουαρίου 1985

Ο Νομάρχης
ΑΠ. ΒΛΑΣΙΑΔΗΣ

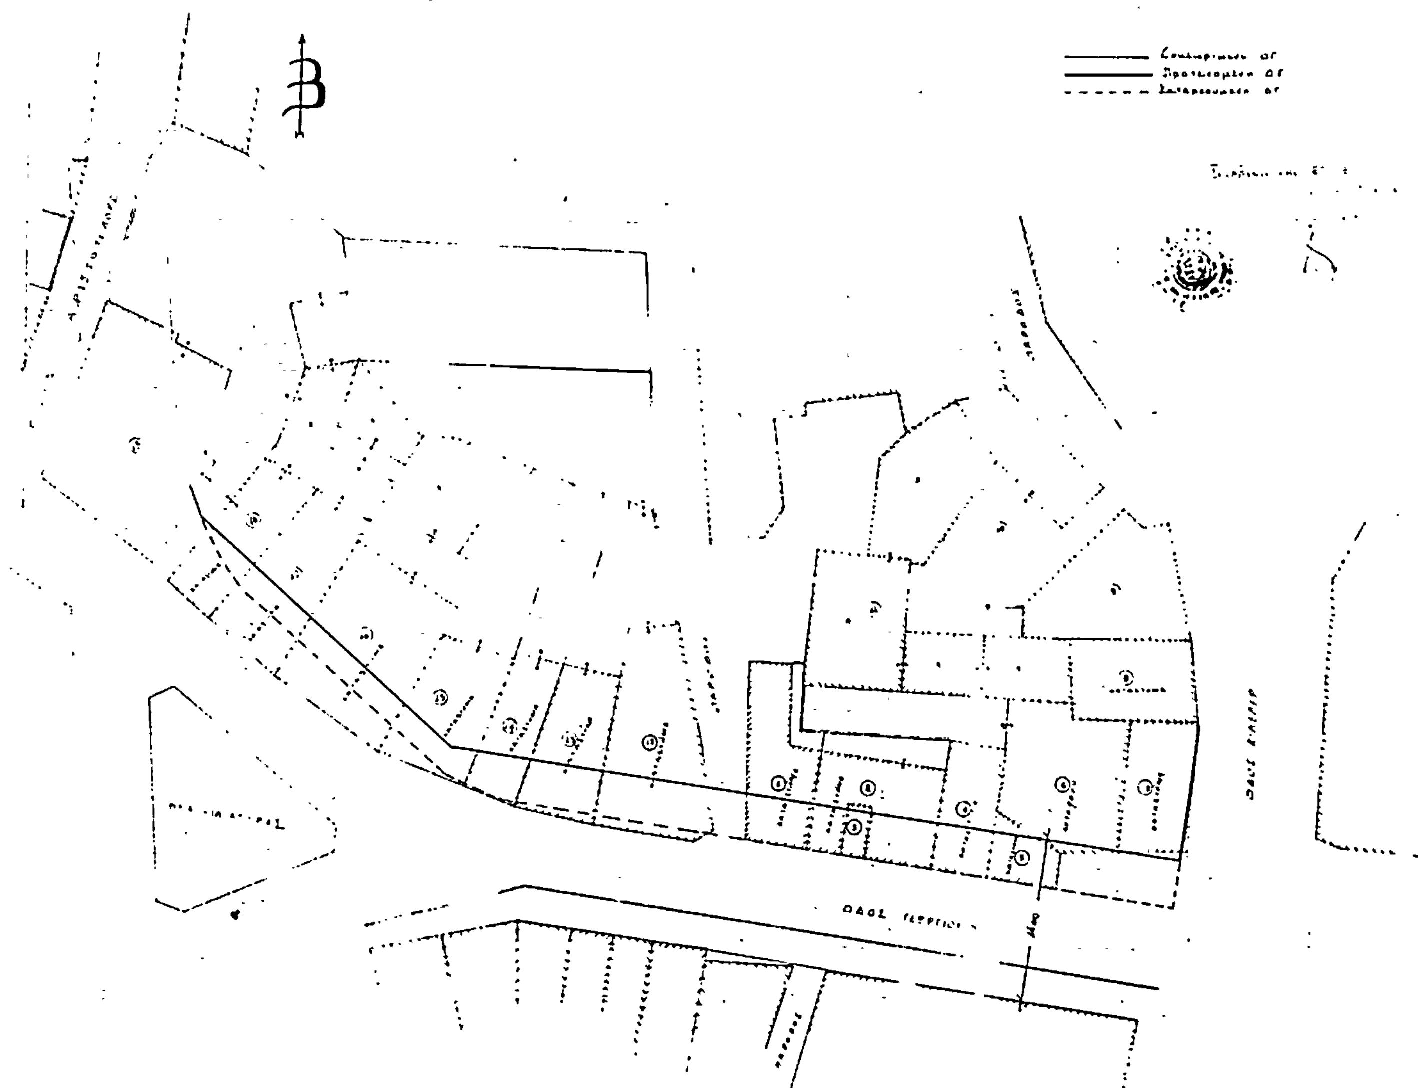

(7)

Αριθ. 1040/574

Αναγνώριση της ιδιωτικής οδού στο 26 Ο.Τ., ότι υπάρχει πριν από το έτος 1923 στην Καλαμάτα Ν. Μεσσηνίας.

Ο ΝΟΜΑΡΧΗΣ ΜΕΣΣΗΝΙΑΣ

1. Σύμφωνα με τις διατάξεις :

α) Της παρ. 4 του άρθρου 20 του από 17.7.1923 Ν. Δ/τος «περί σχεδίων πόλεων», κωμών και συνοικισμών του Κράτους και ανεγέρσεως αυτών».

β) Του 3200/55 «περί διοικητικής αποκεντρώσεως» όπως έχει συμπληρωθεί και τροποποιηθεί μεταγενέστερα με το 532/70 Π.Δ.

γ) Του 712/70 Β.Δ. «περί καθορισμού των διατηρουμένων υπέρ του Υπουργού Δημοσίων Έργων αρμοδιοτήτων» που εκδόθηκε σ' εκτέλεση του 532/70 Ν.Δ. όπως αυτά τροποποιήθηκαν και συμπληρώθηκαν με τα 677/71 και 198/72 Β. Δ/τα.

2. Την από 15.10.84 αίτηση του Τάσου Πολυχρονόπουλου με την οποία ζητά την έκδοση αποφάσεως για την οδό στο 26 Ο.Τ. που έχει σχηματισθεί πριν από το έτος 1923.

3. Τους υποβληθέντες τίτλους ιδιοκτησίας στους οποίους αναφέρεται η υπόψη οδός.

α) 19972/16.8.1967 Συμ/φου Καλαμάτας Χαρ. Δαμουρά.
β) 13164/29.7.1942 Συμ/φου Καλαμάτας Χαρ. Δαμουρά.
γ) 2867/10.5.1910 Συμ/φου Καλαμάτας, Γεωργ. Μαγέτου.

4. Την 6894/4145/24.10.84 βεβαίωση του Δήμου Καλαμάτας, ότι η οδός αυτή προϋπήρχε του έτους 1923.

5. Το από Οχτώβριο 1984 τοπογραφικό διάγραμμα του πολ. μηχ/κού Τάσου Πολυχρονόπουλου.

6. Την από 22.1.1985 πράξη (θέμα 1ον) του Νομαρχιακού Συμβουλίου ΧΟΠ Ν. Μεσσηνίας, αποφασίζουμε :

Αναγνωρίζουμε ότι η οδός που έχει σχηματισθεί με ιδιωτική πρωτοβουλία στο 260.Τ προϋπήρχε του από 17.7.1923 Ν. Δ/τος μετά την ισχύ το οποίο δεν έγινε καμία αύξηση του αρχικού κοινόχρηστου χώρου.

Η ανωτέρω οδός βρίσκεται μέσα στο εγκεκριμένο σχέδιο πόλεως Καλαμάτας όπως φαίνεται στο από Οχτώβριος 1984 τοπογραφικό διάγραμμα του πολ. μηχ/κού Τάσου Πολυχρονόπουλου το οποίο έχει θεωρηθεί από την Προϊσταμένη ΤΠ και ΠΕ της Νομαρχίας μας.

Η απόφαση αυτή να δημοσιευθεί στην Εφημερίδα της Κυβερνήσεως.

Καλαμάτα, 27 Φεβρουαρίου 1985

Ο Νομάρχης
ΝΙΚΟΣ ΦΑΡΜΑΚΗΣ

